


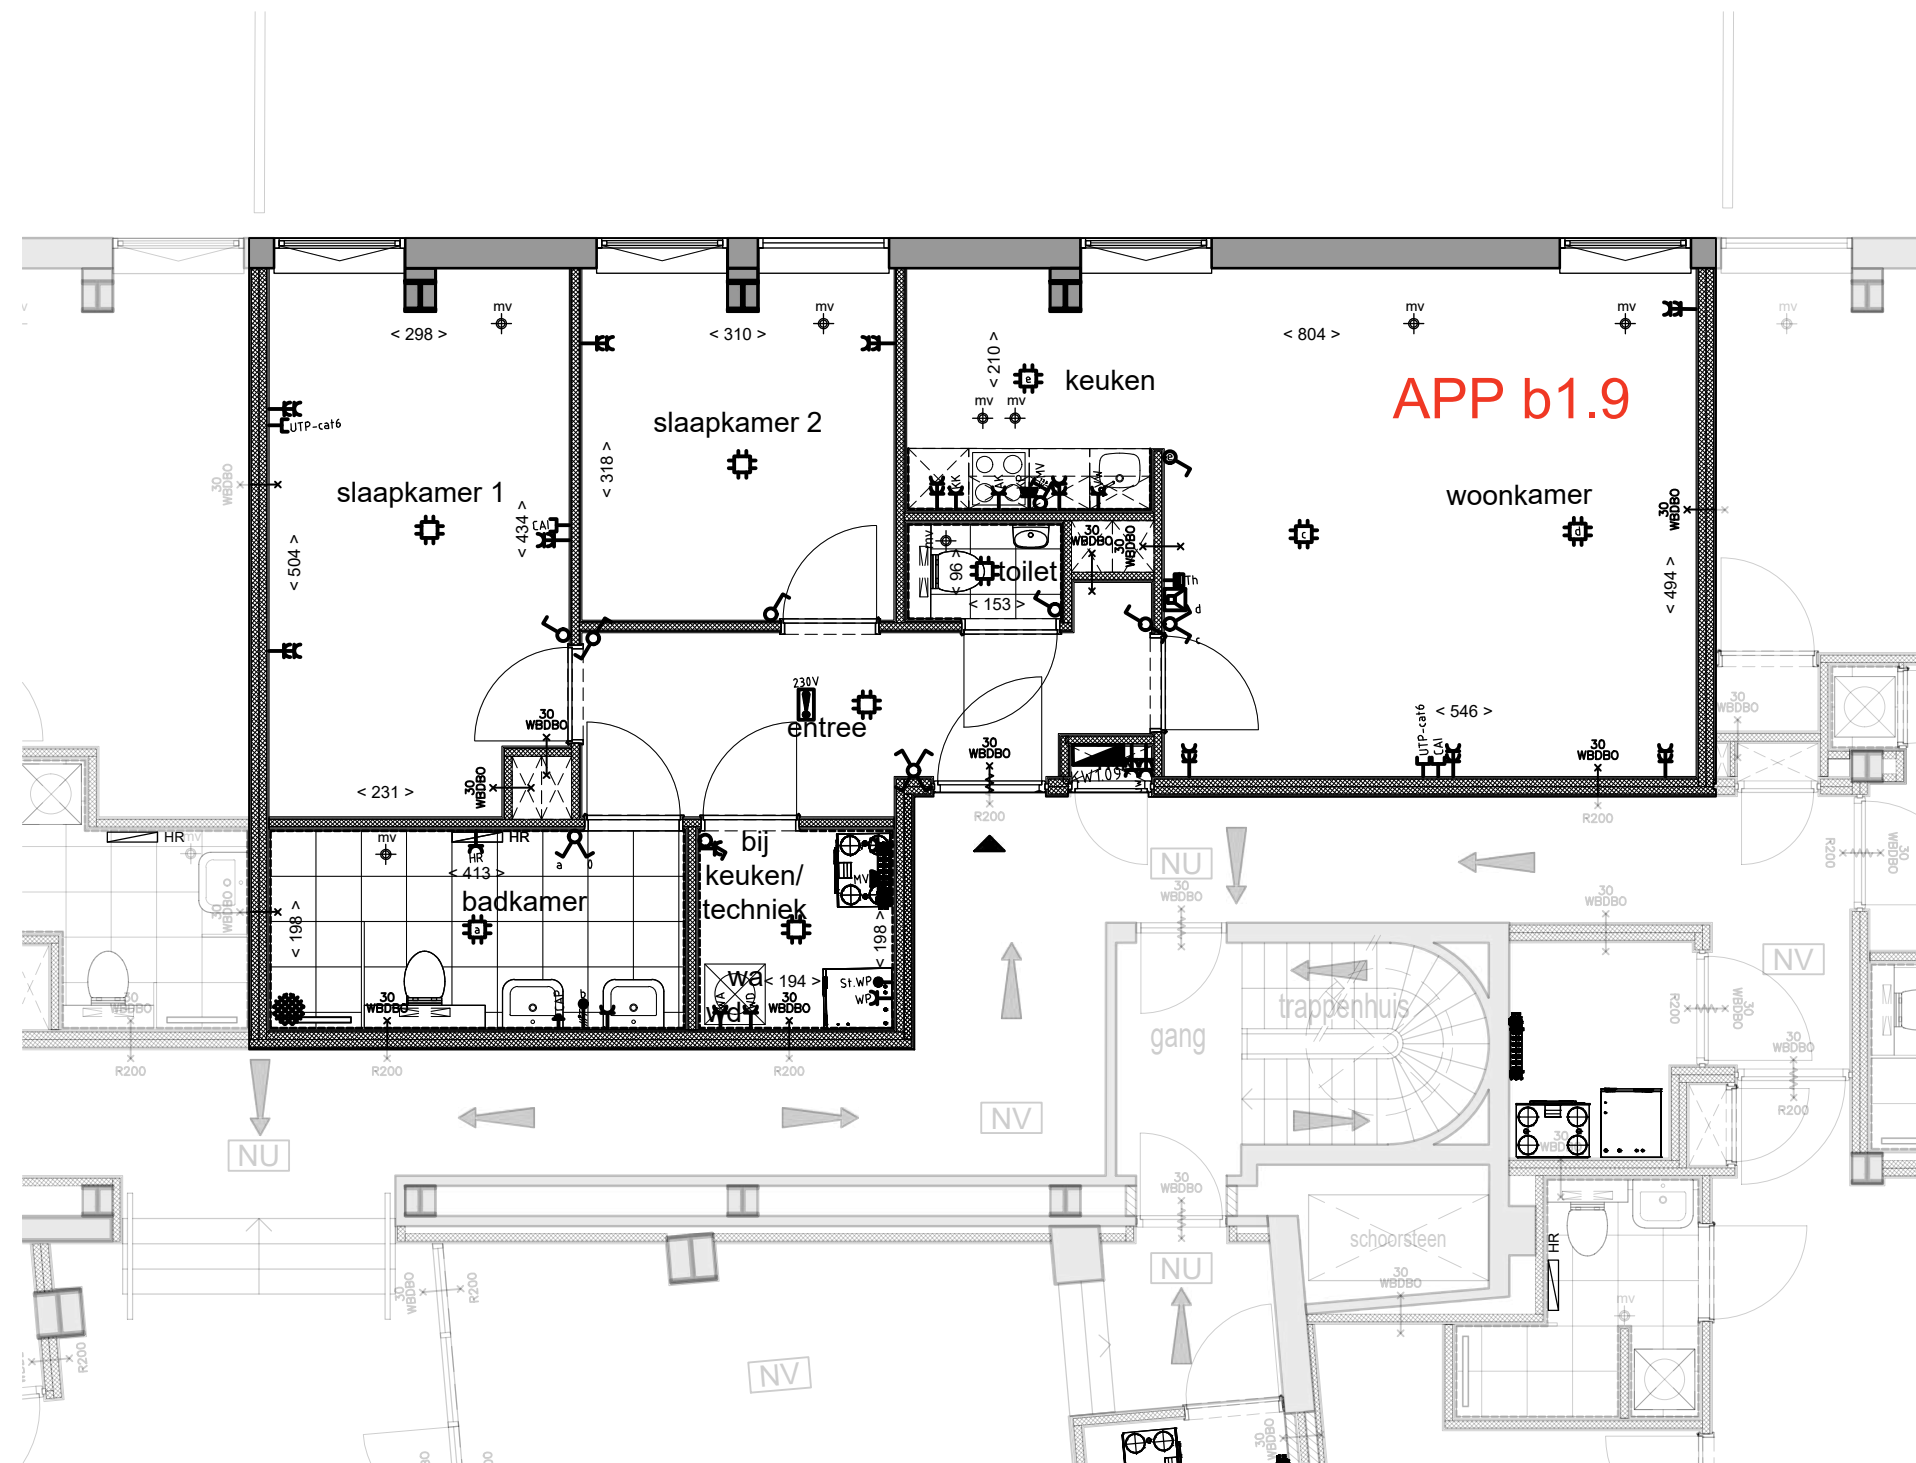

FRAGMENT - 1e VERDIEPING - BLOK B

6256 DOT-SPOT
WILHELMINASTRAAT 39-41 — SITTARD-GELEEN

08-09-2025

tekening nr. : **VK-tek_132**
APPARTEMENT : APP.B1.9

schaal. : 1:75

fase : VERKOOP

status : DEFINITIEF

AMA
ARCHITECTEN

VK.132_App.B1.9